


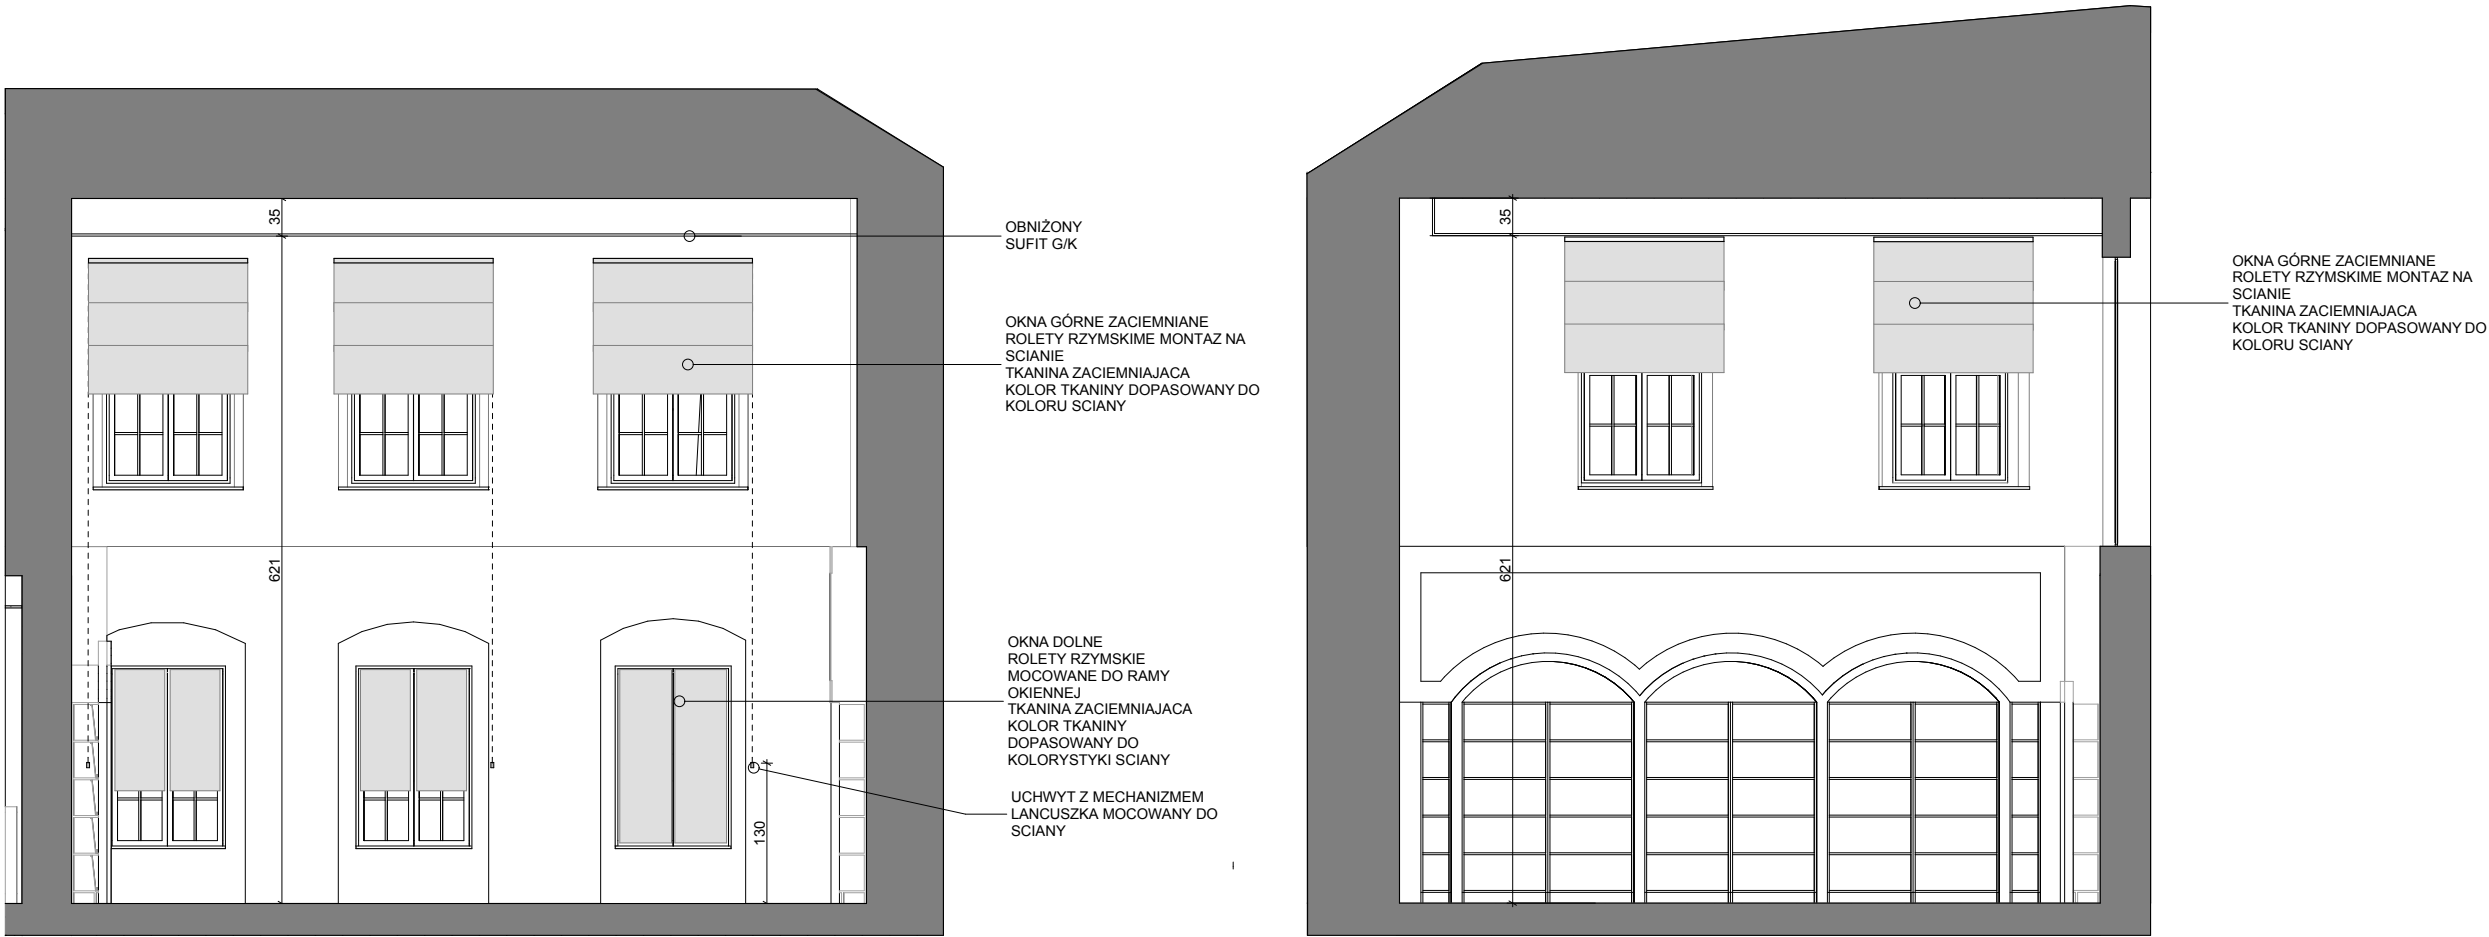

0. ZACIEMNIANIE OKIEN W SALI 02

SYSTEMY ZACIEMNIANIA OKIEN W BIBLIOTECIE - ZESTWIENIE ILOŚCIOWE.

1A. ROLETY RZYMSKIE MOCOWANE NA ŚCIANIE, POWYŻEJ WNEKI OKIENNEJ.
MECHANIZM ŁAŃCUSZKOWY, DOLNA CZĘŚĆ MOCOWANA DO ŚCIANY NA WYSOKOŚCI 1,3m OD POZIOMU POSADZKI.
TKANINA ZACIEMNIAJĄCA W KOLORZE ECRU.

PARTER
POMIESZCZENIE 02 - 5 OKIEN

1B. ROLETY RZYMSKIE MOCOWANE NA ŚCIANIE, POWYŻEJ WNEKI OKIENNEJ.
MECHANIZM ŁAŃCUSZKOWY, DOLNA CZĘŚĆ MOCOWANA DO ŚCIANY NA WYSOKOŚCI 0,9-1m OD POZIOMU POSADZKI.
TKANINA PRZEPUSZCZAJĄCA ŚWIATŁO W KOLORZE ECRU.

I PIĘTRO
POMIESZCZENIE 1.4 - 2 OKNA
POMIESZCZENIE 1.5 - 4 OKNA
POMIESZCZENIE 1.6 - 2 OKNA

2A. ROLETY RZYMSKIE MOCOWANE WE WNĘCIE DO RAMY OKIENNEJ.
TKANINA ZACIEMNIAJĄCA W KOLORZE ECRU

PARTER
POMIESZCZENIE 02 - 3 OKNA
POMIESZCZENIE 03 - 1 OKNO

2B. ROLETY RZYMSKIE MOCOWANE WE WNĘCIE DO RAMY OKIENNEJ.
TKANINA PRZEPUSZCZAJĄCA ŚWIATŁO W KOLORZE ECRU

PARTER
POMIESZCZENIE 01 - 1 OKNO
POMIESZCZENIE 01A - 4 OKNA
POMIESZCZENIE 04 - 1 OKNO
POMIESZCZENIE 05 - 1 OKNO

SZCZEGÓŁY MONTAŻU NA MIEJSCU Z ZAMAWIAJĄCYM.
POMIAR OKIEN NA MIEJSCU PRZEZ WYKONAWCĘ ROLET

				JEDNOSTKA ODPOWIEDZIALNA ZA OPRACOWANIE			
				REA Design Sp. z o.o. ul. Okólna 2, 50-422 Wrocław tel. 71 348-50-16, fax. 71 348-50-17 biuro@realizujemy.com			
				TEMAT OPRACOWANIA			
„KONCEPCJA ARANŻACJI WNĘTRZA BUDYNKU BIBLIOTEKI W WSCHOWIE WRAZ Z ZAGOSPODAROWANIEM TERENU .”							
INWESTOR							
Biblioteka Publiczna Miasta i Gminy we Wschowie, ul. Niepodległości 1 Wschowa							
ADRES INWESTYCJI							
Plac Farny 3 , 67-400 Wschowa							
PROJEKTANT				PROJEKTANT WNĘTRZ			
mgr inż. arch Justyna Braniewska upr. nr 04/09/DOIA				Agnieszka Opiela			
ASYSTENT				ASYSTENT			
mgr inż. arch. Artur Suchan				-			
STADIUM				luty DATA		SKALA	
PROJEKT ARANŻACJI WNĘTRZ				2012		BZS	
						NR. RYSUNKU	
						A 15	
NAZWA RYSUNKU							
SYSTEM ZACIEMNIANIA OKIEN							