

Pomieszczenie 1.1 Wypożyczalnia:

Regały, sofy skórzane - stanowiska czytelnicze z widokiem na pomieszczenie 0.2 czytelnia czasopism/multimedia.

Pomieszczenie 1.2 Klatka schodowa

Pomieszczenie 1.3 Hall

Pojedyncze regały ze zbiorami.

Pomieszczenie 1.4 Wypożyczalnia:

Regały z książkami

Pomieszczenie 1.5 Kawiarnia literacka:

Czytelnia otwarta, miejsce adresowane dla seniorów, spotkania przy kawie i książce - aktywacja starszych mieszkańców okolicy
Stoliki okrągłe stylizowane.
Krzesła stylizowane drewniane naprzemiennie z przezroczystymi, stylizowanymi krzesłami z polietylenu.

Pomieszczenie 1.6 Strefa obsługi + zaplecze:


Lada obsługi na dwa stanowiska pracy.
Za windą dwa stanowiska katalogowe.
Istniejący katalog skrzynkowy

Pomieszczenie 1.7 Wypożyczalnia:

Regały z książkami do wypożyczenia oraz dwa miejsca do pracy.

Pomieszczenie 1.8 Korytarz:

Przy wyjściu z pomieszczenia w kierunku muzeum instalacja bramek antykradzieżowych

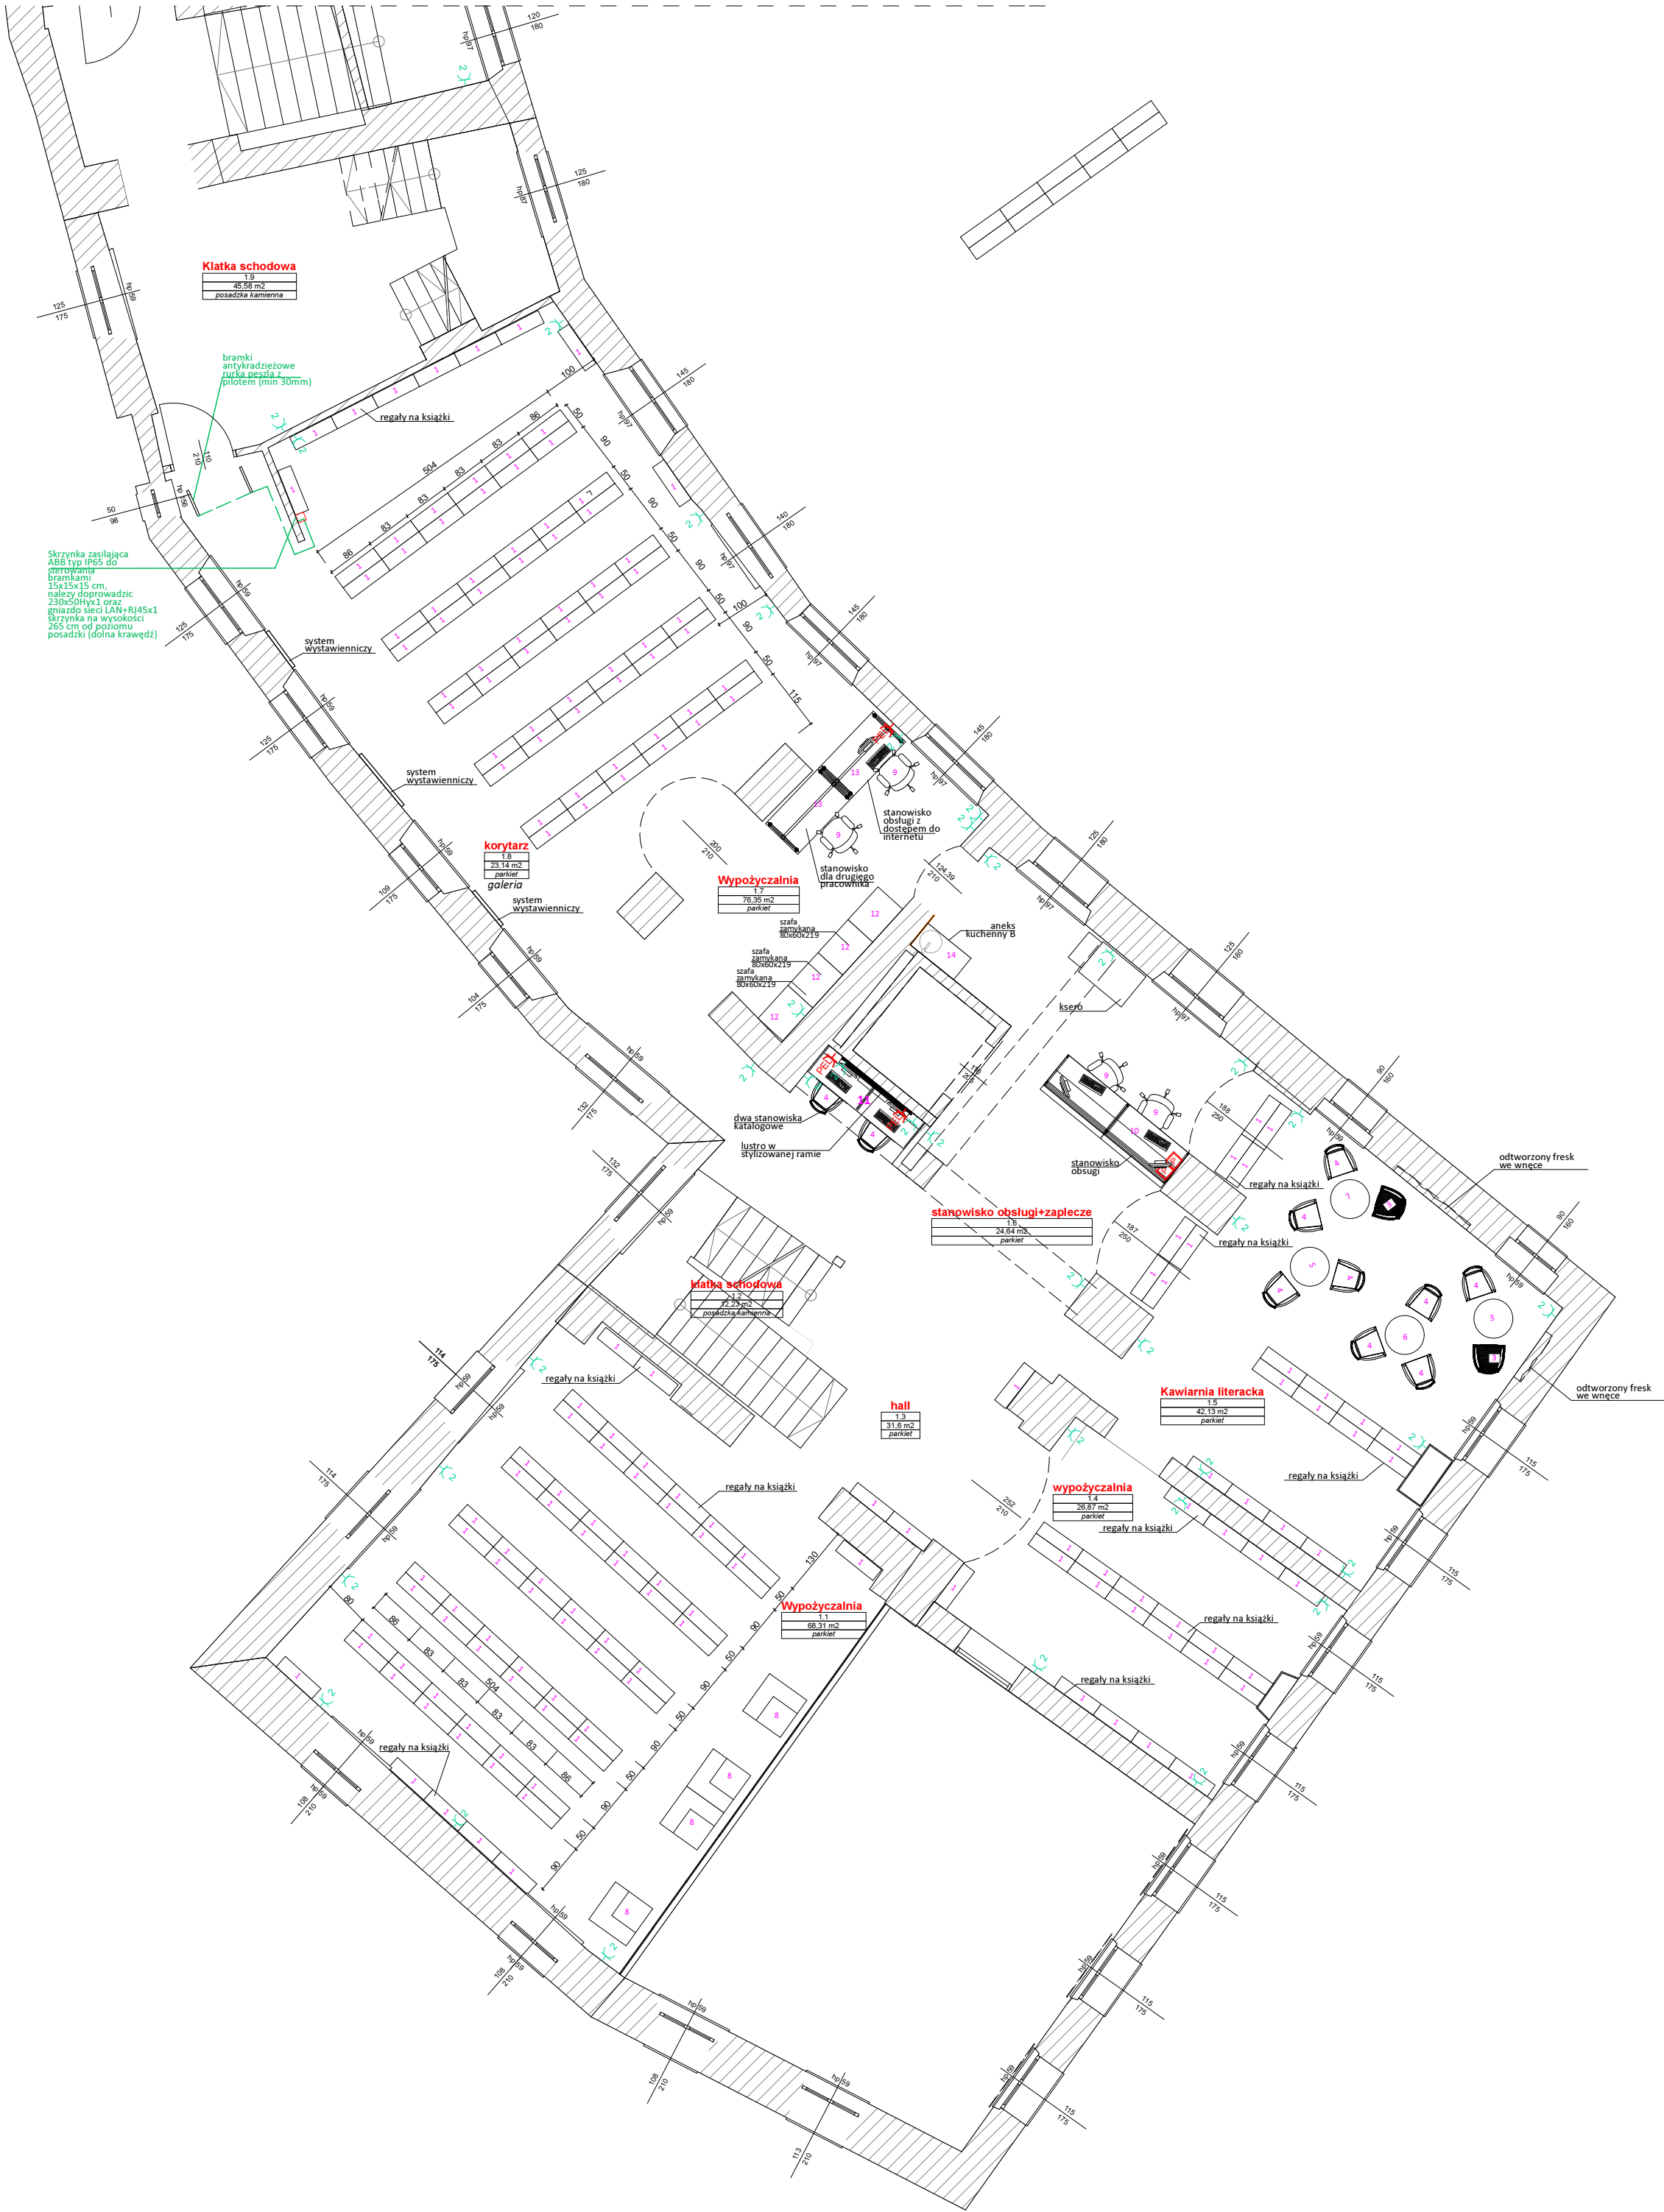

LEGENDA			
NR	NAZWA	ILOŚĆ	NR ARKUSZA
1	- REGAŁ SYSTEMOWY 6 PÓŁKOWY	112	M 1.01
2	- REGAŁ SYSTEMOWY 7 PÓŁKOWY	60	M 1.02
3	- FOTEL STYLIZOWANY	2	M 1.03
4	- FOTEL Z POLIWĘGLANU	10	M 1.04
5	- STOLIK STYLIZOWANY - TYP 1	2	M 1.05
6	- STOLIK STYLIZOWANY - TYP 2	1	M 1.06
7	- STOLIK STYLIZOWANY - TYP 3	1	M 1.07
8	- SOFA	4	M 1.08
9	- KRZESŁO BIUROWE	4	M 1.09
10	- LADA OBSŁUGI	2	M 1.10
11	- STANOWISKO KATALOGOWE	1	M 1.11
12	- SZAFKA ZAMYKANA NA KLUCZ	4	M 1.12
13	- BIURKO Z KONTENEREM	2	M 1.13

LEGENDA	
	Stanowisko komputerowe
LOKALIZACJA GNIAZD ELEKTRYCZNYCH I LOGICZNYCH	
	Zestaw gniazd wtykowych we wspólnej ramce, montowane na wys. 30cm od p.p. 2 x gniazdo wtykowe 16A/Z, 230 V - komputery (DATA) 2 x gniazdo RJ45 - sieć logiczna
	Zestaw gniazd wpuszczanych w posadzkę, we wspólnej ramce. 2 x gniazdo wtykowe 16A/Z, 230 V - komputery (DATA) 2 x gniazdo RJ45 - sieć logiczna
	2 x gniazdo wtykowe 16A/Z, 230 V, IP20 podwójne posadzkowe
	Szafa krosownicza
	2 x gniazdo wtykowe 16A/Z, 230 V, IP20 podwójne/ pojedyncze, montowane na wysokości h=30cm od p.p.
	4 gniazda wtykowe 230V, 16A/Z 230V, montowane we wspólnej podwójnej ramce z gniazdem RTV.
	Wypust przewodu dla podłączenia suszarki elektr., 230V
	Gniazdo wtykowe 16A/Z, 230V - podłączenie czajnika, h=1,1m
	Gniazdo wtykowe 16A/Z, 230V podłączenie lodówki, zmywarki, h=0,3m
	Wypust przewodu pod sufitem dla podłączenia ekranu projekcyjnego. 01kW, 230V.
	Wypust przewodu pod sufitem dla podłączenia projektora.
	Wypust przewodu dla podłączenia systemu interaktywnej posadзки. Wypust przewodów pod sufitem. Rzutnik
	Wyjście przewodu w suficie dla podłączenia głośnika.

		JEDNOSTKA ODPOWIEDZIALNA ZA OPRACOWANIE	
		REA Design sp. z o.o. ul. Okólna 2, 50-422 Wrocław tel. 71 348-50 16, fax. 71 348-50 17 biuro@realizujemy.com	
		TEMAT OPRACOWANIA	
„PROJEKT ARANŻACJI POMIESZCZEŃ BIBLIOTEKI PUBLICZNEJ MIASTA I GMINY WE WSCHOWIE W NOWEJ SIEDZIBIE ”			
Biblioteka Publiczna Miasta i Gminy we Wschowie, ul.Niepodległości 1 Wschowa		INWESTOR	
Plac Farny 3 , 67-400 Wschowa		ADRES INWESTYCYJ	
PROJEKTANT mgr inż. arch Justyna Braniewska upr. nr 04/09/D.OIA		PROJEKTANT WNETRZ Agnieszka Opiela	
ASYSTENT mgr inż. arch. Artur Suchan		ASYSTENT	
STADIUM		-	
PROJEKT KONCEPCYJNY	styczeń 2012	1:100	SKALA / NR RYSUNKU A 02
RZUT PIĘTRA - UKŁAD MEBLI WRAZ Z LOKALIZACJĄ WYPOSAŻENIA ORAZ LOKALIZACJĄ GNIAZD			